

PLAN DRESSE POUR ENQUETE PUBLIQUE

Commune de Suchy

Propriétaires : Isabelle et Juha VIIKKI
Parcelle : 499
Désignation RF : Jardin
Surface : 895 m²

Promettant-acquéreur :
Le Duramen SA

Plan RF N°1010 (mensuration semi-numérique numérisée)
Coord. moy.: 2'535'815 / 1'174'840

CN 1203 au 25'000
Alt. moy.: 589 m

Affectation réglementaire : Zone du village
RCPGAPC approuvé par l'autorité compétente le 06.11.2008
DSB : III

Lim. constr. selon plan d'affectation
fixant la limite des constructions
du 07 juin 1991

Secteur de protection des eaux : UB
Note du recensement architectural : ---
Dangers naturels : ---

La réalisation du projet implique une mise à jour du plan RF

Objet : - Construction d'une villa jumelle

Enquête publique

du 11.08.2018 au 09.09.2018

5929-2018-1

Camac : 180352

STI SERVICE TECHNIQUE INTERCOMMUNAL
DU GROS-DE-VAUD 1040 ECHALLENS

Visa de la Municipalité

Les propriétaires :


Le promettant-acquéreur :

BR+
INGÉNIEURS GÉOMÈTRES BREVETÉS

BR PLUS INGÉNIEURS SA
Rue de la Plaine 68 · CP 1077
1401 Yverdon-les-Bains
T +41 24 425 45 94
info.yve@br-plus.ch
www.br-plus.ch

Yverdon-les-Bains, le 11 juillet 2018

Eduardo RODRIGUES
Ingénieur géomètre breveté

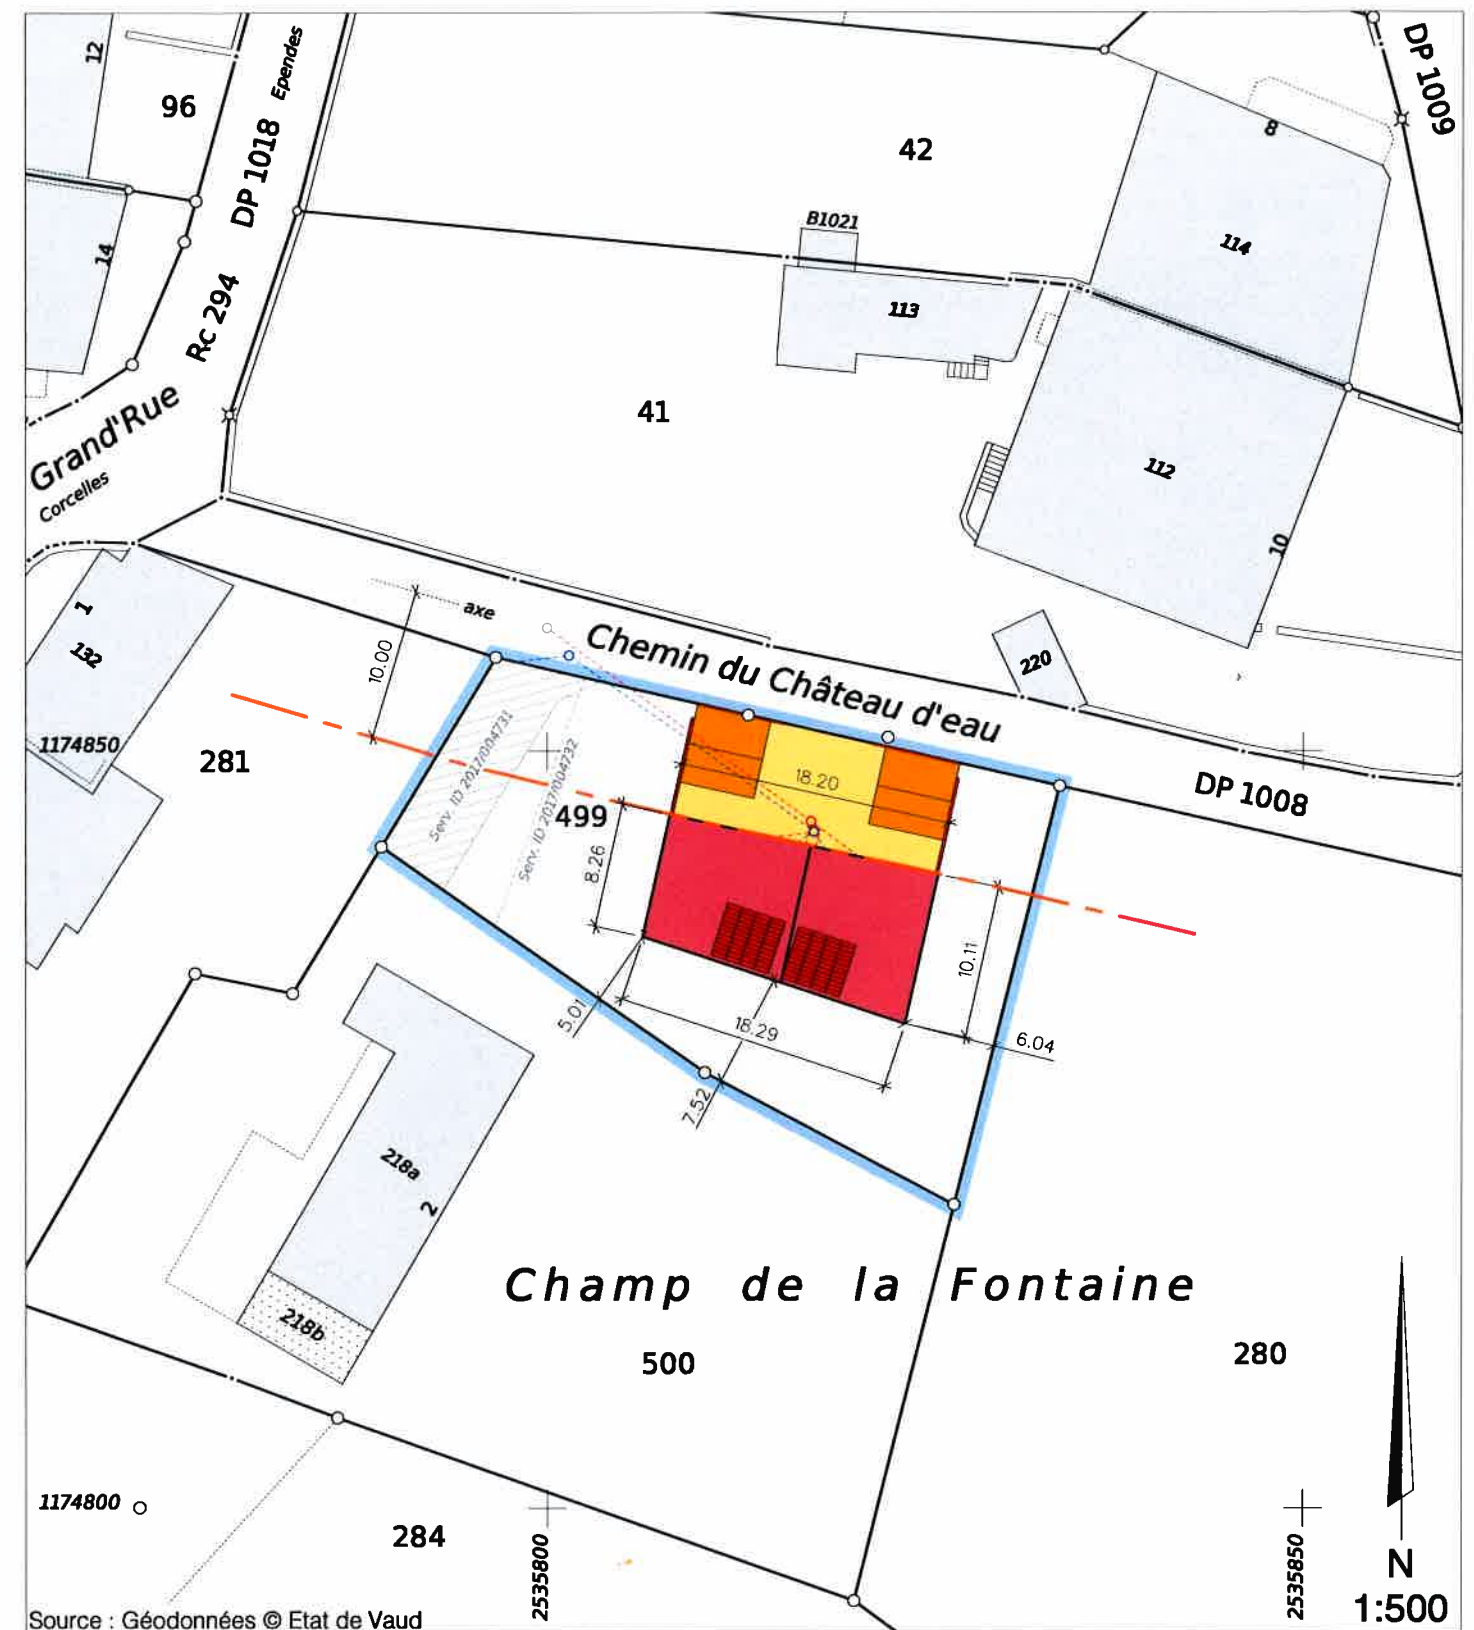

Légende :

- Bâtiment
- Place de parc
- Accès
- Panneaux photovoltaïques
- Mur
- Parcelle concernée

Les EU et ES seront raccordées aux canalisations existantes

Propriétaires voisins :

P.280 : Gustave CHOLLY
P.281 : Isabelle DAHINDEN POTTERAT
P.500 : Juha et Isabelle VIIKKI

Servitudes concernées par le projet :

ID 1997/001178 : Plantations, clôtures : dérogation à la distance légale des plantations
ID 2017/004731 : Passage à pied et pour tous véhicules
ID 2017/004732 : Canalisations quelconques

Mention : ---

N° dossier YVE:
04534-200
Dess.: ROS / Ctrl: PTU