

SUCHY

Avis d'enquête n° 5929-2018-4 du 24.11.2018 au 23.12.2018

Camac n° 182'425

En application de la loi sur l'aménagement du territoire et les constructions du 4 décembre 1985, la Municipalité soumet à l'enquête publique le projet suivant:

Commune : **Suchy**
Localité / Lieu dit : Sur la Croix
Rue : Route de Corcelles 8
Propriétaire(s) : **DIND JEAN-PIERRE ET GORETE DE LOURDES**

Coordonnées : 2'535'580 / 1'174'890
Parcelle(s) : 106
Numéro(s) ECA : 139, 140
Note(s) architecturale(s) : 4, 6
Auteur des plans : ESPACE CIM SA, Hofmann Sonia, Le Piolet 25,
1470 ESTAVAYER-LE-LAC

Description de l'ouvrage : Démolition totale des bâtiments ECA n° 139 et 140 suite à un incendie.

Dérogation(s) : Néant
Zone : Zone village
DS bruit : III

Le dossier peut être consulté au **greffe municipal** durant un délai de 30 jours dès l'avis d'insertion dans la Feuille des Avis Officiels du 23.11.2018. Les oppositions ou observations éventuelles sont à adresser, par écrit, à la Municipalité ou peuvent être inscrites sur la feuille d'enquête jusqu'au 23.12.2018 dernier délai.

Service Technique Intercommunal
du Gros-de-Vaud

PLAN DRESSE POUR ENQUETE

280/2018

COMMUNE DE SUCHY

FOLIO 3
 ECHELLE 1:500
 COORDONNEES
 2'535'580/1'174'890
 ALTITUDE MOYENNE
 577 m

Propriété de:
 Dind Jean-Pierre
 Dind Gorete de Lourdes

Parcelle n°106
 Habitation et rural ECA n°139 440 m²
 Bâtiment agricole ECA n°140 35 m²
 Jardin 1'589 m²
TOTAL 2'064 m²

DEMOLITION DES BÂTIMENTS ECA N°139 ET 140 A LA SUITE D'UN INCENDIE

Affectation selon plan communal du 10 décembre 2008: zone village
 Protection des eaux: secteur "üB"
 Note architecturale: Habitation et rural ECA n°139: note 4 Bruit: III
 Bâtiment ECA n°140: note 6

La réalisation du projet implique une mise à jour du plan au Registre Foncier

LEGENDE:

 Démolitions

Servitudes: -

Enquête publique

du 24.11.2018 au 23.12.2018

5929-2018-4

STI Cantons: 182425
 SERVICE TECHNIQUE INTERCOMMUNAL
 DU GROS-DE-VAUD 1040 ECHALLENS

Détails: voir plans de l'architecte

 **Jaquier Pointet SA**
 Géomètres brevetés




Les Propriétaires:

Dind Jean-Pierre
G. Dind

Sylvain Pittet
 Ing. en environnement EPFL
 Géomètre breveté

MBA/Yverdon-les-Bains, le 24 octobre 2018

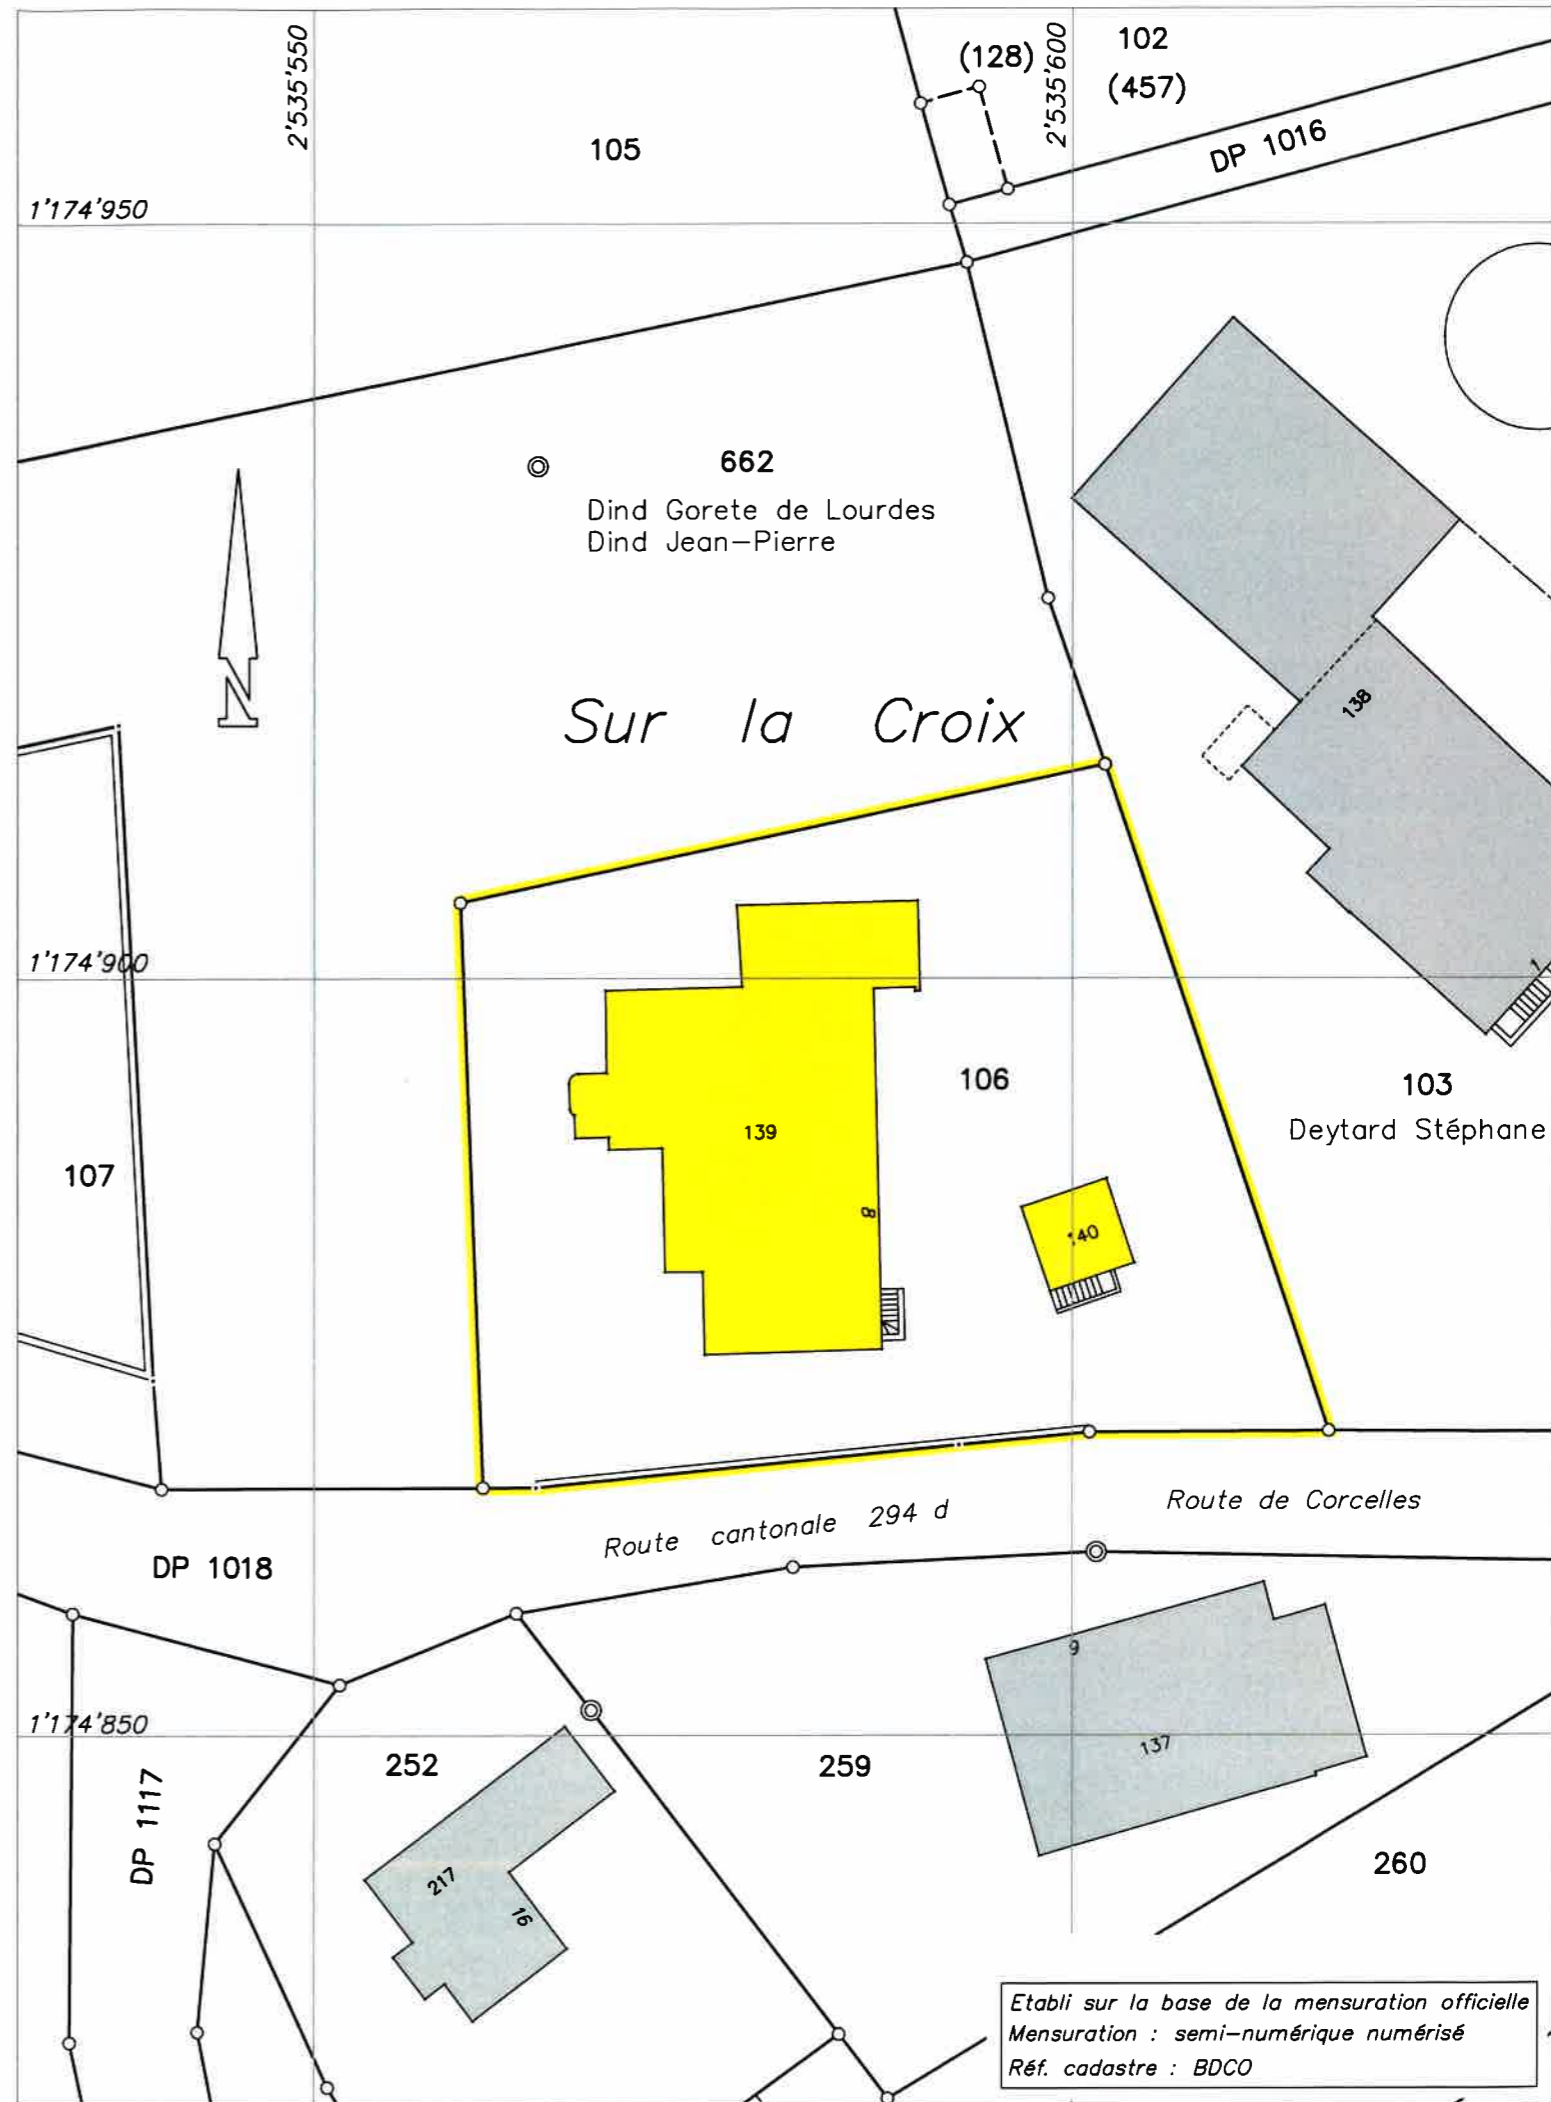

Etabli sur la base de la mensuration officielle
 Mensuration : semi-numérique numérisé
 Réf. cadastre : BDCO