

# SUCHY

## Avis d'enquête n° 5929-2019-1 du 23.02.2019 au 24.03.2019

Camac n° 184350

---

En application de la loi sur l'aménagement du territoire et les constructions du 4 décembre 1985, la  
Municipalité soumet à l'enquête publique le projet suivant:

**Commune :** **Suchy**  
**Rue :** Rue de la Forge - Carrefour Centre-Eglise  
**Propriétaire(s) :** **COMMUNE DE SUCHY**

**Coordonnées :** 2535815 / 1174965  
**Parcelle(s) :** DP 1007  
**Auteur des plans :** Perret-Gentil + Rey & Associés SA, Rue de la Villette  
34 - CP 1118, 1400 Yverdon

**Description de l'ouvrage :** Construction d'un trottoir surélevé franchissable et  
pose d'un candélabre.

**Dérogation(s) :** néant.  
**Zone :** Zone village  
**DS bruit :** Inconnu

Le dossier peut être consulté au **greffe municipal** durant un délai de 30 jours dès l'avis  
d'insertion dans la Feuille des Avis Officiels du 22.02.2019. Les oppositions ou observations  
éventuelles sont à adresser, par écrit, à la Municipalité ou peuvent être inscrites sur la feuille  
d'enquête jusqu'au 24.03.2019 dernier délai.

Service Technique Intercommunal  
du Gros-de-Vaud



# COMMUNE DE SUCHY



Aménagement de surface

"Carrefour Centre - Eglise"

## SITUATION COUPE-TYPE

Trottoir surélevé + nouveau candélabre

### ENQUETE

Plan No	13069-26	
Echelle	1:2000 / 1:500 / 1:20	
Dessiné	11.01.2019	S.Lovey
Contrôlé	11.01.2019	C.Burkhard
Format	84 x 30 cm	



PERRET-GENTIL + REY & ASSOCIES S.A.

1006 LAUSANNE  
Ch. de Pré-Fleuri 6  
Tél. 021/613.10.40  
Fax. 021/613.10.41  
pgrals@ingenieurs.ch

1400 YVERDON-LES-BAINS  
Rue de la Villette 34  
Tél. 024/425.11.12-13  
Fax. 024/425.12.76  
pgray@ingenieurs.ch

1860 AIGLE  
Sous-le-Bourg 3  
Tél. 024/466.46.90  
Fax. 021/613.10.41

INGENIEURS CIVILS  
INGENIEURS CONSEILS EPF SIA

1304 COSSONAY-VILLE  
Rue de la Placette 13  
Tél. 021/861.03.87

Modifications	Indice / Date	a /	b /	c /	d /	e /	f /	g /
	Dessiné							
Contrôlé								

Numéro CAMAC : 184350  
Coordonnées moyennes : 2'535'815 / 1'174'965

PLAN DRESSE POUR ENQUETE

L'INGENIEUR :

PERRET-GENTIL + REY  
& ASSOCIES SA  
Ingenieurs civils EPF SIA  
Villette 34 - CP 1118  
1401 YVERDON

Enquête publique

du 23.02.2019 au 24.03.2019

5929-2019-1

Camac : 184350

STI

SERVICE TECHNIQUE INTERCOMMUNAL  
DU GROS-DE-VAUD 1040 ECHALLENS

LA MANDANTE :

Commune de

LE SYNDIC :




LA SECRETAIRE :


# Vue du trottoir projeté



## Coupe-type 1:20

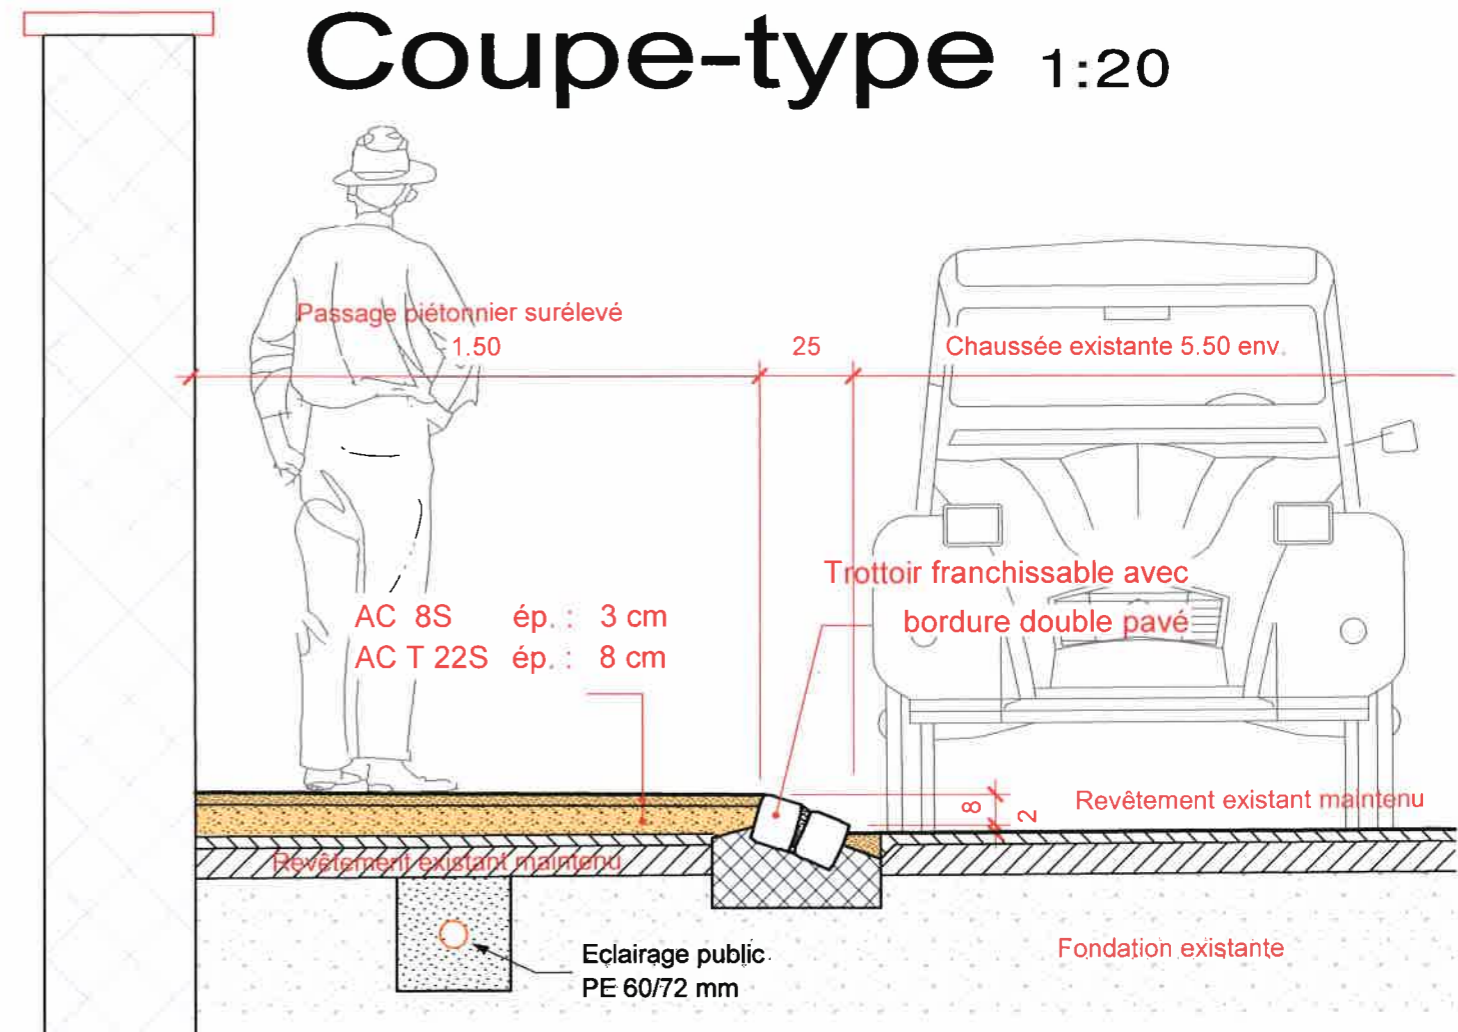

# Vue générale 1:2000

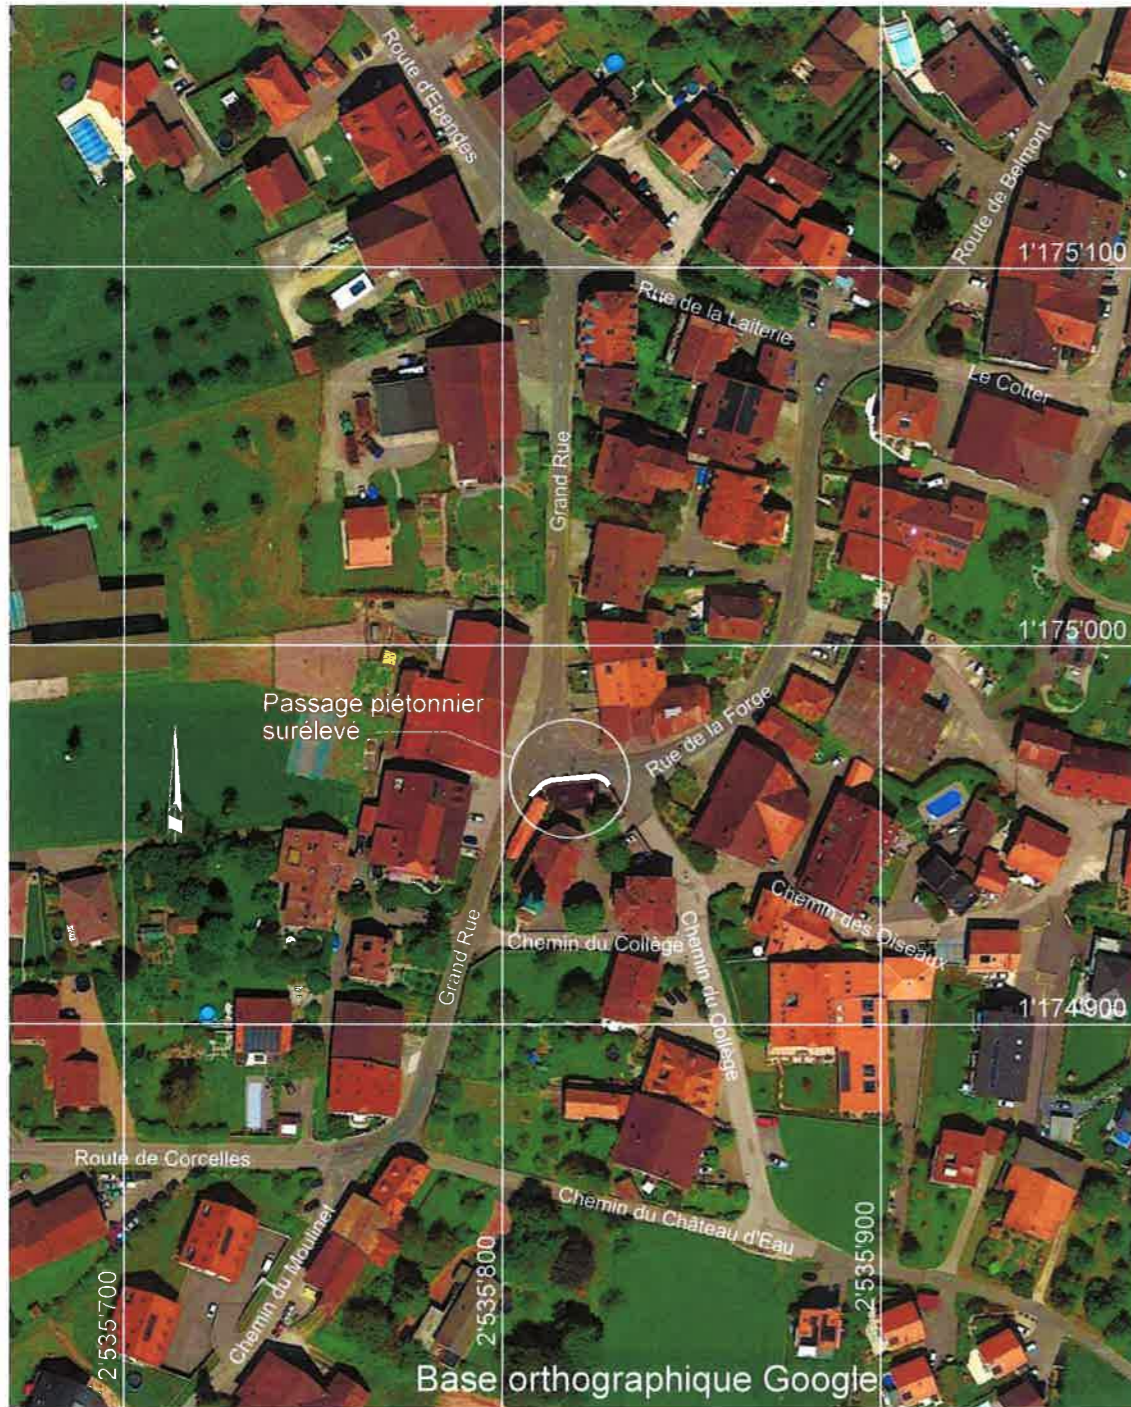

# Situation 1:500

