

SUCHY

Avis d'enquête n° 5929-2019-2 du 13.04.2019 au 12.05.2019

Camac n° 184831

En application de la loi sur l'aménagement du territoire et les constructions du 4 décembre 1985, la Municipalité soumet à l'enquête publique le projet suivant:

Commune : **Suchy**
Localité / Lieu dit : Pré des Pierres
Rue : Route d'Ependes
Propriétaire(s) : **PITTET Cédric**
Coordonnées : 2535750 / 1175370
Parcelle(s) : 10
Numéro(s) ECA : 189, 258
Note(s) architecturale(s) : -
Auteur des plans : JAQUIER POINTET SA, Rue des Pêcheurs 7,
1400 YVERDON-LES-BAINS

Description de l'ouvrage : Construction de deux toutabris et pose d'une isolation périphérique sur le bâtiment n° ECA 189.



Dérogation(s) : RCPGA: article 27, distance entre bâtiments / Loi sur les Routes: article 36, pose d'une isolation périphérique de 4cm

Zone : Zone agricole


DS bruit : III

Le dossier peut être consulté au **greffe municipal** durant un délai de 30 jours dès l'avis d'insertion dans la Feuille des Avis Officiels du 12.04.2019. Les oppositions ou observations éventuelles sont à adresser, par écrit, à la Municipalité ou peuvent être inscrites sur la feuille d'enquête jusqu'au 12.05.2019 dernier délai.

Service Technique Intercommunal
du Gros-de-Vaud

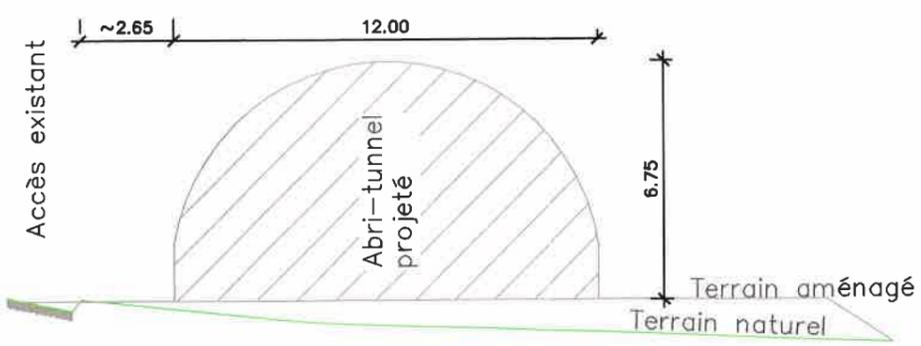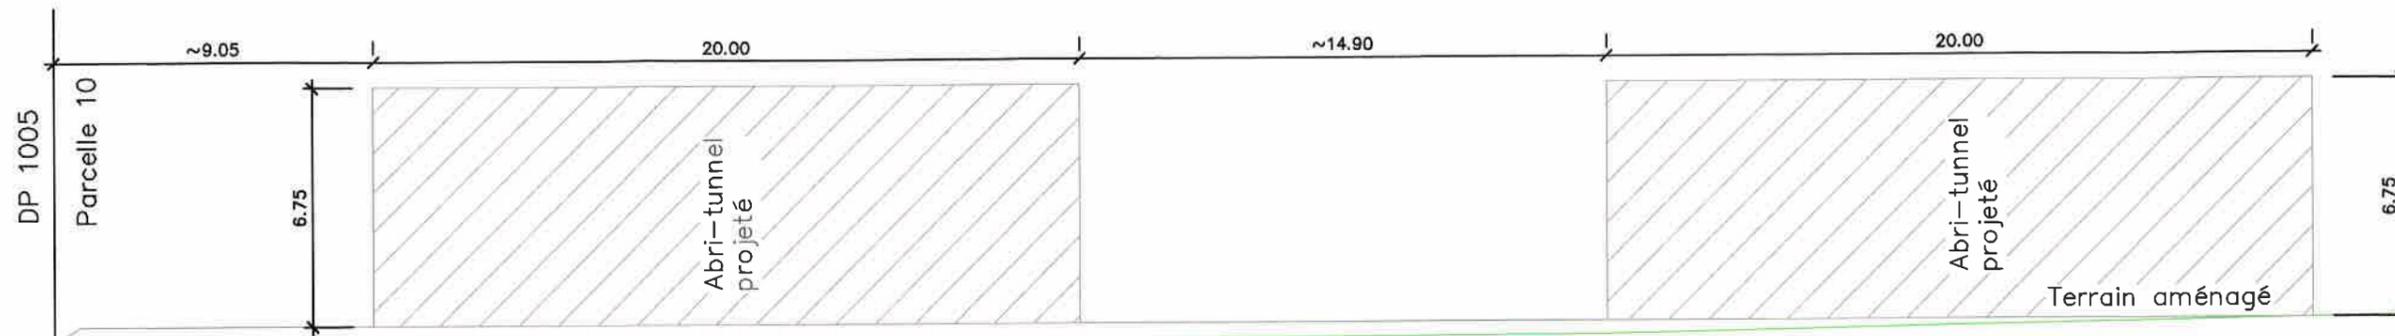

C-C'

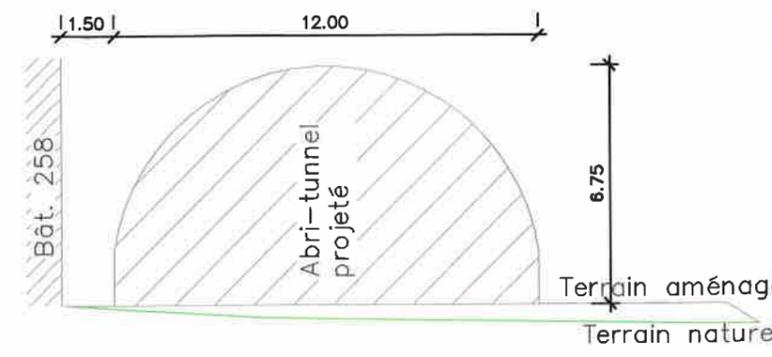

PLAN DRESSE POUR ENQUETE

24/2019

COMMUNE DE SUCHY

Parcelle n°10

FOLIO 1

ECHELLE 1:500

COORDONNEES
2'535'750/1'175'370

ALTITUDE MOYENNE
575 m

Propriété de:

Cédric PITTET

Bâtiment agricole n°189	262 m ²
Bâtiment agricole n°258	278 m ²
Pré-champ	3'576 m ²
TOTAL	4'116 m²

CONSTRUCTION DE DEUX TOUTABRIS ET POSE D'UNE ISOLATION SUR LE BÂTIMENT ECA 189

Affectation selon plan communal du 10 décembre 2008 : zone agricole Dérogation : art. 27
 Limite des constructions selon plan du 7 juin 1991 : — Application art. 36 LRou – dérogation
 Protection des eaux: secteur "üB"
 Note architecturale: — Degré de sensibilité au bruit: III

La réalisation du projet implique une mise à jour du plan au Registre Foncier

LEGENDE:

Isolation de 4 cm (représentation schématique)

Tout-abris

Place gravier

Place béton existante

Profil

Servitudes: tracés indicatifs

--- 2011/1610 C + D Canalisation Passage pour câbles TV

PROPRIETAIRES VOISINS:

12 SORDI Margot et DELLEY Jacqueline
 603 PPE 603-1 à 603-8
 621 COLLET Laurent

EU } aucun changement
 ES }

Détails: voir documents annexés

Jaquier Pointet SA
Géomètres brevetés



Le Propriétaire:

Sylvain Pittet
Ing. en environnement EPFL
Géomètre breveté

AL/Yverdon-les-Bains, le 28 février 2019



Etabli sur la base de la mensuration officielle
 Mensuration : semi-numérique numérisé
 Réf. cadastre : BDCO