

SUCHY

Avis d'enquête n° 5929-2020-7

du 09.01.2021 au 07.02.2021

Camac n° 199639

En application de la loi sur l'aménagement du territoire et les constructions du 4 décembre 1985, la Municipalité soumet à l'enquête publique le projet suivant:

Commune : **Suchy**
Rue : Chemin des Oiseaux 12
Propriétaire(s) : BUSSY JOCELYN ET SUZANNE

Coordonnées : 2535960 / 1174890
Parcelle(s) : 52
Numéro(s) ECA : 329
Note(s) architecturale(s) :
Auteur des plans : BR PLUS INGÉNIEURS SA, Rue de la Plaine 68
1400 YVERDON-LES-BAINS


Description de l'ouvrage : Construction d'une piscine enterrée avec couverture, chauffée par une pompe à chaleur air-eau.

Dérogation(s) : aucune.
Zone : A_RCPGA en vigueur (10.12.2008)
DS bruit : III

Le dossier peut être consulté au **greffe municipal** durant un délai de 30 jours dès l'avis d'insertion dans la Feuille des Avis Officiels du 08.01.2021. Les oppositions ou observations éventuelles sont à adresser, par écrit, à la Municipalité ou peuvent être inscrites sur la feuille d'enquête jusqu'au 07.02.2021 dernier délai.



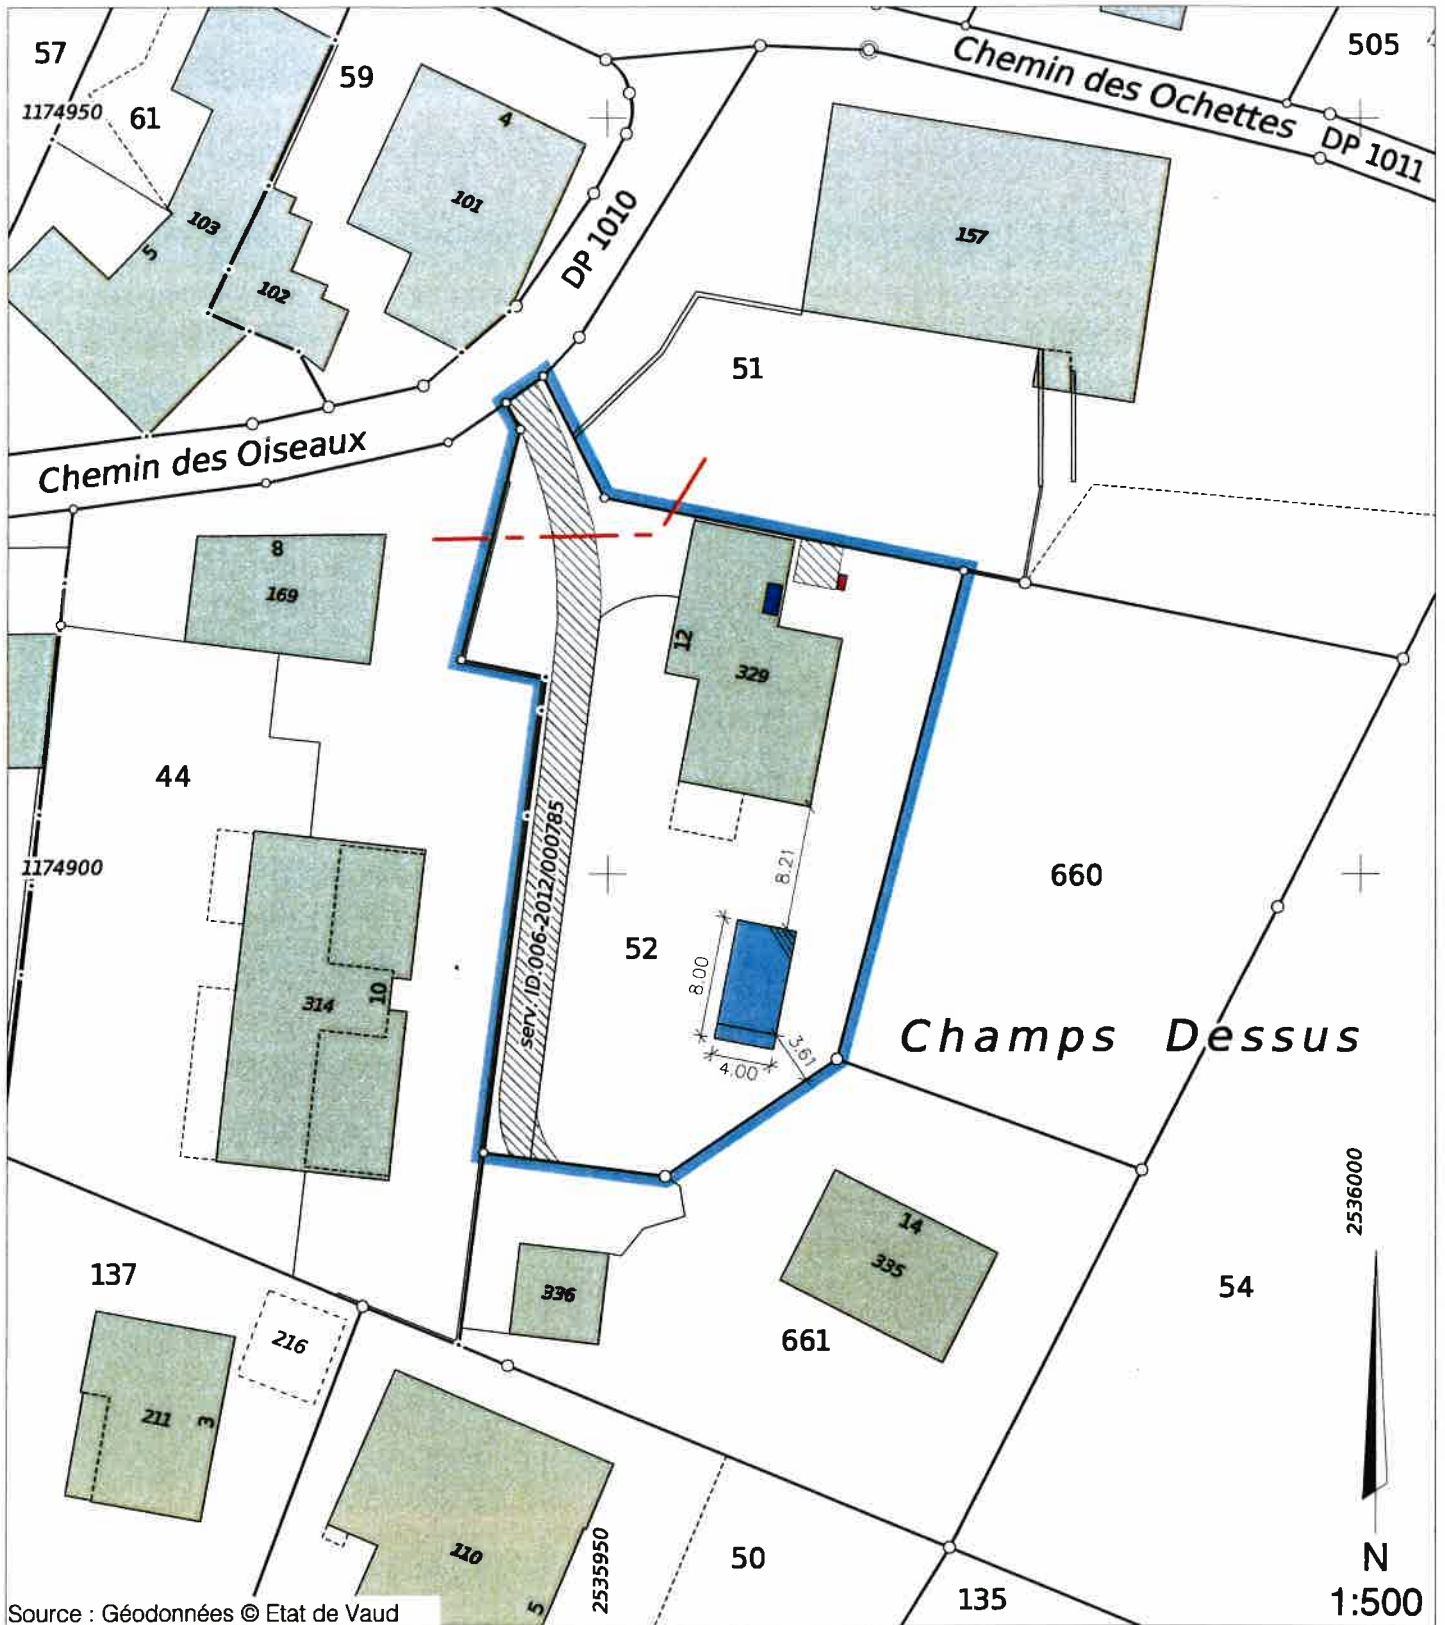


Service Technique Intercommunal
du Gros-de-Vaud





Source : Géodonnées © Etat de Vaud

Légende :

- | | | |
|--|---|--|
|  Piscine |  Installation technique dans le garage |  Parcelle concernée |
|  PAC |  Cabanon existant | |

Le traitement des eaux se fera avec un filtre à cartouche, pas d'évacuation prévue vers les collecteurs communaux

Propriétaires voisins :

P.44: Le duramen SA
 P.51: Philippe MAGNENAT
 P.660: Philippe MAGNENAT
 P.661: Jean-François LAUENER et Karine REY

Servitudes concernées par le projet :

N°ID.006-2012/000784 : Canalisations quelconques
 N°ID.006-2012/000785 : Passage à pied et pour tous véhicules

Mention :

N°ID.006-2012/001325 : Voir registre foncier
 N°ID.006-2012/001326 : Voir registre foncier

N° dossier YVE:
5048-100
 Dess.: HUI / Ctrl: PTU