

SUCHY

Avis d'enquête n° 5929-2021-6 du 17.04.2021 au 16.05.2021

Camac n° 201953

En application de la loi sur l'aménagement du territoire et les constructions du 4 décembre 1985, la Municipalité soumet à l'enquête publique le projet suivant:

Commune : **Suchy**
Localité / Lieu dit : /
Rue : Chemin des Oiseaux 1
Propriétaire(s) : ATL HABITAT SÀRL
Coordonnées : 2535865 / 1174950
Parcelle(s) : 55
Numéro(s) ECA : 105
Note(s) architecturale(s) : 3
Auteur des plans : PATRIC DELAY ARCHITECTE,
Rue de Neuchâtel 12, 1422 GRANDSON

Description de l'ouvrage : Bâtiment ECA 105: mise en conformité des logements existants, légalisation du studio au rez.


Dérogation(s) : aucune.


Zone : Zone village

DS bruit : III

Le dossier peut être consulté au **greffe municipal** durant un délai de 30 jours dès l'avis d'insertion dans la Feuille des Avis Officiels du 16.04.2021. Les oppositions ou observations éventuelles sont à adresser, par écrit, à la Municipalité ou peuvent être inscrites sur la feuille d'enquête jusqu'au 16.05.2021 dernier délai.

Service Technique Intercommunal
du Gros-de-Vaud

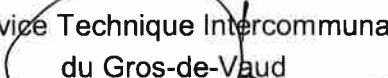

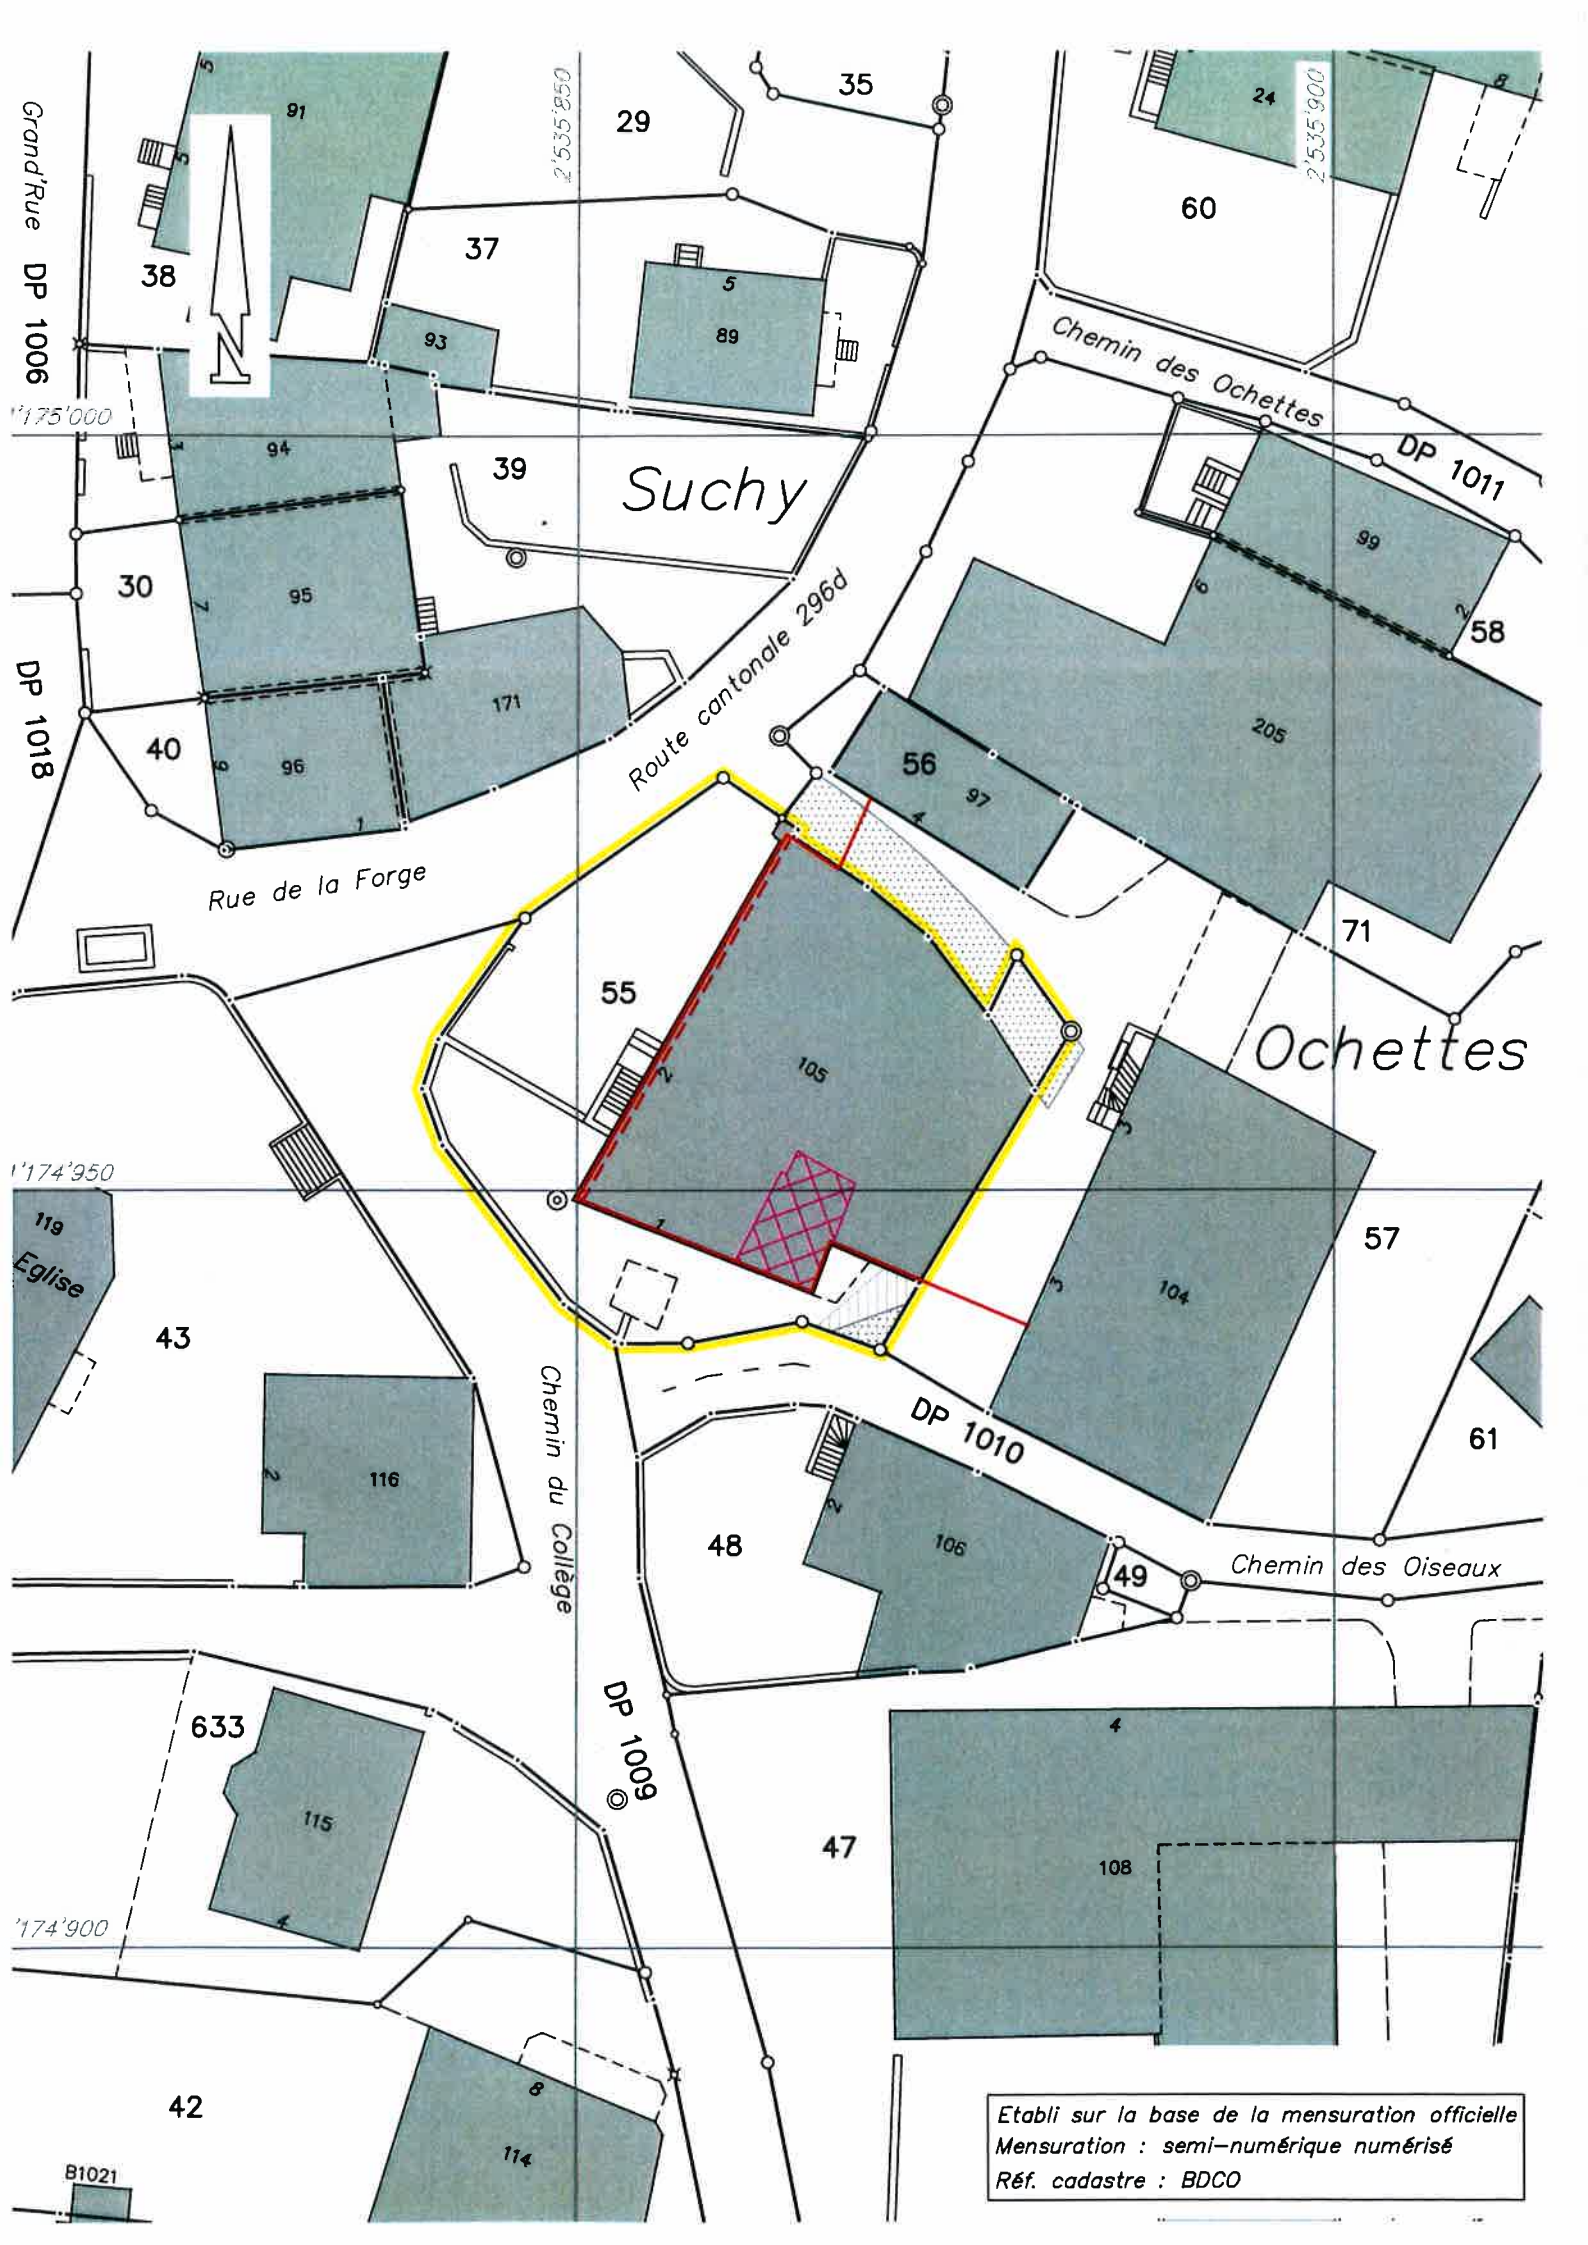

Etabli sur la base de la mensuration officielle
Mensuration : semi-numérique numérisé
Réf. cadastre : BDCO